
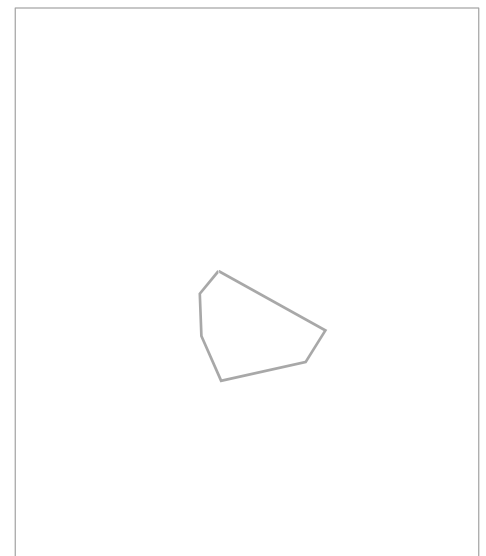


OCZYSZCZALNIA ŚCIEKÓW W JĘDRZEJOWIE

podz. 1:500

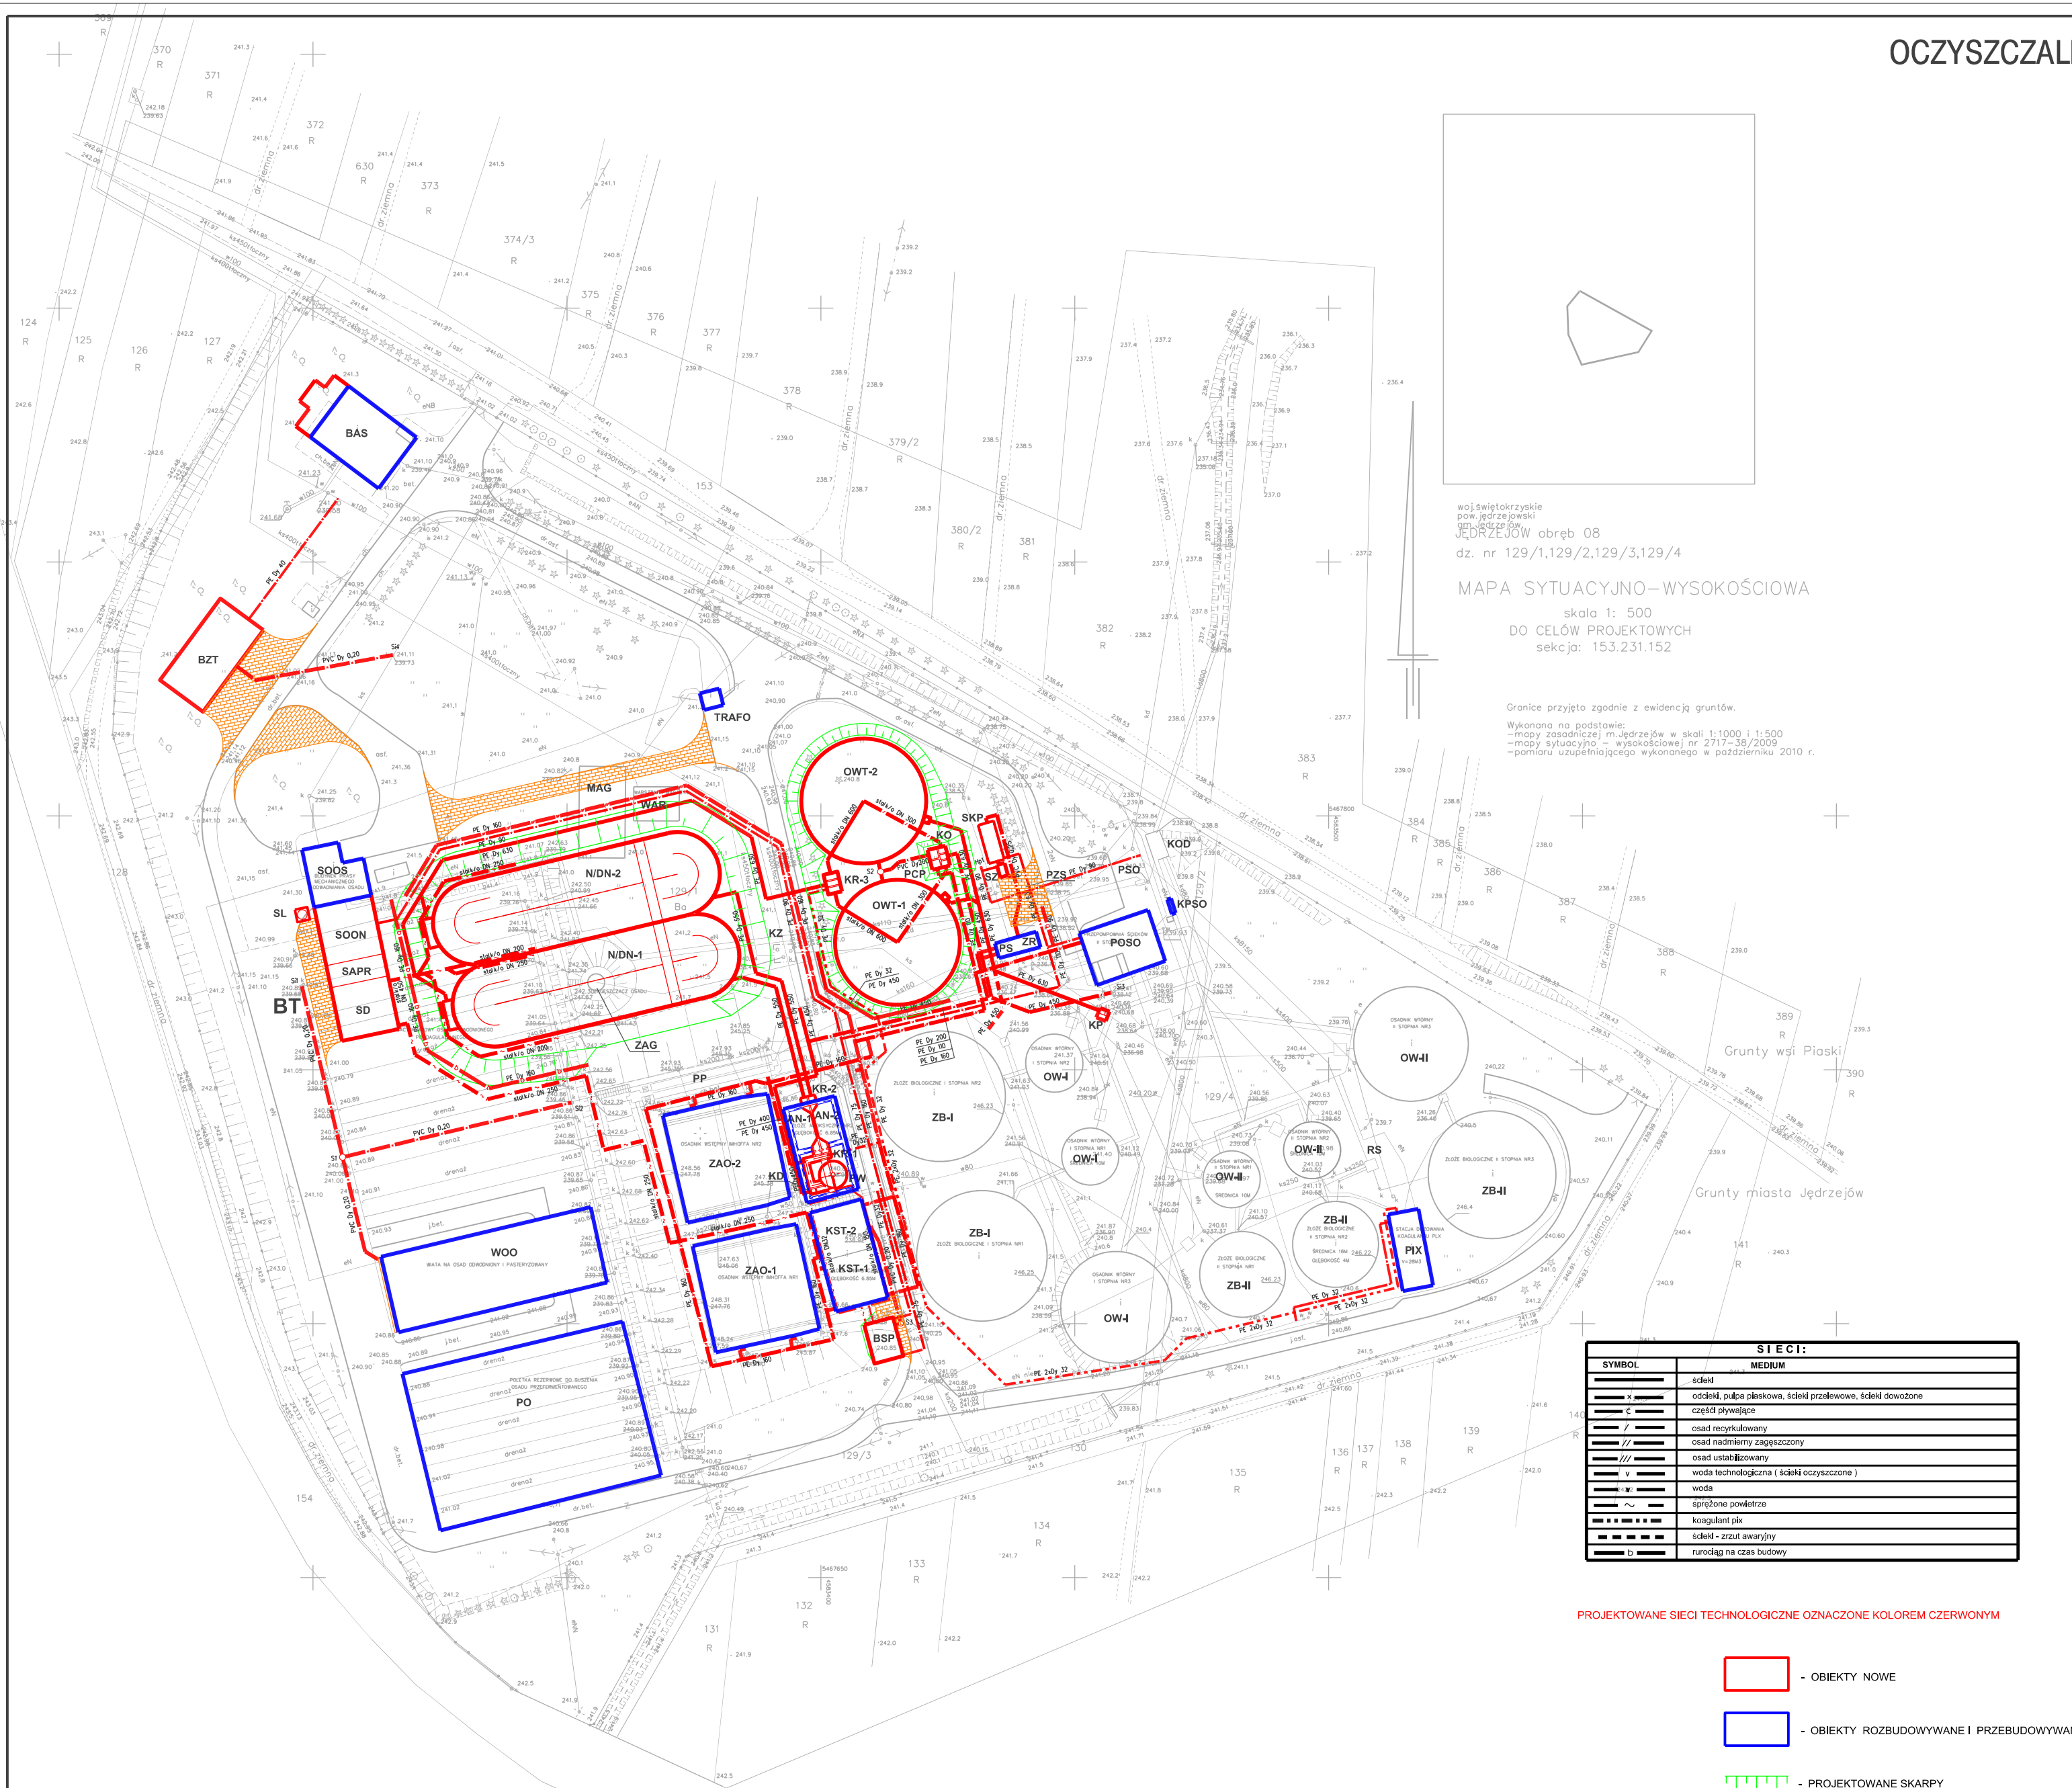

województwo świętokrzyskie
pow. jędrzejowski
gm. Jędrzejów
JĘDRZEJÓW obręb 08
dz. nr 129/1,129/2,129/3,129/4

MAPA SYTUACYJNO-WYSOKOŚCIOWA
skala 1: 500
DO CELÓW PROJEKTOWYCH
sekcja: 153.231.152

Granice przyjęto zgodnie z ewidencją gruntów.
Wykonana na podstawie:
-mapy zasadniczej m. Jędrzejów w skali 1:1000 i 1:500
-mapy sytuacyjno-wysokościowej nr 2717-38/2009
-planu uzupełniającego wykonanego w październiku 2010 r.

L.P.	SYMBOL	NAZWA	STAN PROJEKTOWY
1	KZ	KOMORA ZASUW	obiekt istniejący
2	KD	KOMORA DOPŁYWOWA	obiekt nowy wewnątrz istniejącego zloża amokacyjnego
3	PW	PIASKOWNIK WIROWY	obiekt nowy wewnątrz istniejącego zloża amokacyjnego
4	KR-1	KOMORA ROZDZIAŁU PRZED KOMORAMI DEFOSFATACJI	przebudowa istniejącego zloża amokacyjnego
5	AN	KOMORY DEFOSFATACJI	przebudowa istniejącego zloża amokacyjnego
6	KR-2	KOMORA ROZDZIAŁU PRZED KOMORAMI NITRYFKACJI I DENITRYFKACJI	obiekt nowy
7	N/DN	KOMORY NITRYFKACJI I DENITRYFKACJI	obiekt nowy
8	KR3	KOMORA ROZDZIAŁU PRZED OSADNIKAMI WTORNYMI	obiekt nowy
9	OWT	OSADNIKI WTORNE	obiekt nowy
10	KP	KOMORA POŁĄCZENIOWA	obiekt nowy
11	KPSO	KOMORA ŚCIEKÓW OCZYSZCZONYCH	obiekt ist. przebudowywany
12	BSP	BUDYNEK SEPARACJI PIASKU	obiekt nowy
13	BT	BUDYNEK TECHNICZNY	obiekt nowy
13.1	SOON	STACJA ODWADNIANIA OSADU "NOWA"	obiekt nowy
13.2	SAPR	STANOWISKO AGREGATU PRĄDOWORCZEGO I ROZDZIELNI	obiekt nowy
13.3	SD	STACJA DUCHAW	obiekt nowy
14	KO	KOMORA OSADOWA	obiekt nowy
15	PCP	POMPOWNA CZĘŚCI PŁYWAJĄCYCH	obiekt nowy
16	POSO	POMPOWNA OSADU I ŚCIEKÓW OCZYSZCZONYCH	obiekt ist. przebudowywany
17	PIX	STACJA DOZOWANIA KOAGULANTA	obiekt ist. przebudowywany
18	KST	KOMORY STABILIZACJI TLENOWEJ	przebudowa istniejącego zloża amokacyjnego
19	SOOS	STACJA ODWADNIANIA OSADU "STARA"	obiekt ist. przebudowywany
20	SL	SIŁOS NA WAPNO	obiekt nowy
21	ZAO	ZBIORNIKI AWARYJNE OSADU	przebudowa istn. osadników Imhoffa
22	WOO	WIATA NA OSAD ODWODNIONY	obiekt ist. przebudowywany
23	PO	POLETKA OSADOWE	obiekt ist. przebudowywany
24	SZ	STANOWISKO ZLEWCZE ŚCIEKÓW DOWOŻONYCH	obiekt nowy
25	SKP	STANOWISKO KRATOPASKOWNIKA ŚCIEKÓW DOWOŻONYCH	obiekt nowy
26	ZR	ZBIORNIK REZERWACYJNY ŚCIEKÓW DOWOŻONYCH	obiekt ist. przebudowywany
27	PS	POMPOWNA ŚCIEKÓW WŁASNYCH I DOWOŻONYCH	obiekt ist. przebudowywany
28	BAS	BUDYNEK ADMINISTRACYJNO-SOCJALNY	obiekt ist. przebudowywany
29	BZT	BUDYNEK ZAPLECZA TECHNICZNEGO	obiekt nowy
30	TRAF0	STACJA TRANSFORMATOROWA	obiekt istn. przebudowywany
31	PP	PIASKOWNIK POZIOMY	obiekt do likwidacji
32	ZAG	ZAGĘSZCZACZ GRAWITACYJNY	obiekt do likwidacji
33	ZB-I	ZŁOŻE BIOLOGICZNE I STOPNIA	obiekt do likwidacji
34	OW-I	OSADNIK WTORNY I STOPNIA	obiekt wyłączony z eksploatacji
35	RS	ROZDZIELACZ ŚCIEKÓW	obiekt do likwidacji
36	ZB-II	ZŁOŻE BIOLOGICZNE II STOPNIA	obiekt do likwidacji
37	OW-II	OSADNIK WTORNY II STOPNIA	obiekt wyłączony z eksploatacji
38	PSO	POMPOWNA ŚCIEKÓW OCZYSZCZONYCH	obiekt ist. wyłączony z eksplo.
39	PZS	PUNKT ZLEWNY ŚCIEKÓW DOWOŻONYCH	obiekt do likwidacji
40	WAR	WARSZTAT	obiekt do likwidacji
41	MAG	MAGAZYN	obiekt do likwidacji
42	KOD	KOMORA DOPŁYWOWA	obiekt istniejący
43	SI1...	Studzienka istniejąca	obiekt istniejący
44	SI1...	Studzienka nowa	obiekt nowy
45	Hp1...	Hydrant	obiekt nowy

ŚCIECI:	
SYMBOL	MEDIUM
—	ścieki
— x —	odcinek rurociąg płaskownik, ścieki przelewowe, ścieki dociężone
— z —	części pływające
— / —	osad recyklowany
— // —	osad nadmierny zagęszczony
— \ —	osad ustabilizowany
— v —	woda technologiczna (ścieki oczyszczone)
— w —	woda
— ~ —	sprężone powietrze
— · —	koagulant pbr
— ■ —	ścieki - zrzut awaryjny
— □ —	rurociąg na czas budowy

PROJEKTOWANE SIECI TECHNOLOGICZNE OZNACZONE KOLOREM CZERWONYM

- OBIEKTY NOWE
- OBIEKTY ROZBUDOWYWANE I PRZEBUDOWYWANE
- PROJEKTOWANE SKARPY

Przedsiębiorstwo Projektowo-Usługowe PROJEKO Sp. z o.o. 04-200 P8a ul. Okrzei 18 01-647/214-22-40, tel. 0-71/214-22-00	
Zamawiający:	GMNA JĘDRZEJÓW ul. 11 Listopada 33, 28-300 Jędrzejów
Investycja:	Przebudowa i rozbudowa oczyszczalni ścieków w Jędrzejowie
Opisowanie:	Projekt budowlany przebudowy i rozbudowy oczyszczalni ścieków w Jędrzejowie - tom T-2
Temat rysunku:	Plan sytuacyjny
Projektował:	mgr inż. W. Sierczyński
Opracował:	mgr inż. R. Wawrzynek
Sprawił:	mgr inż. W. Matyska
Wzrostł:	mgr inż. R. Wawrzynek
Data:	1 sierpień
Skala:	1:500
Nr projektu:	110/PBT-210
Forma:	01
Wzrostł:	1